


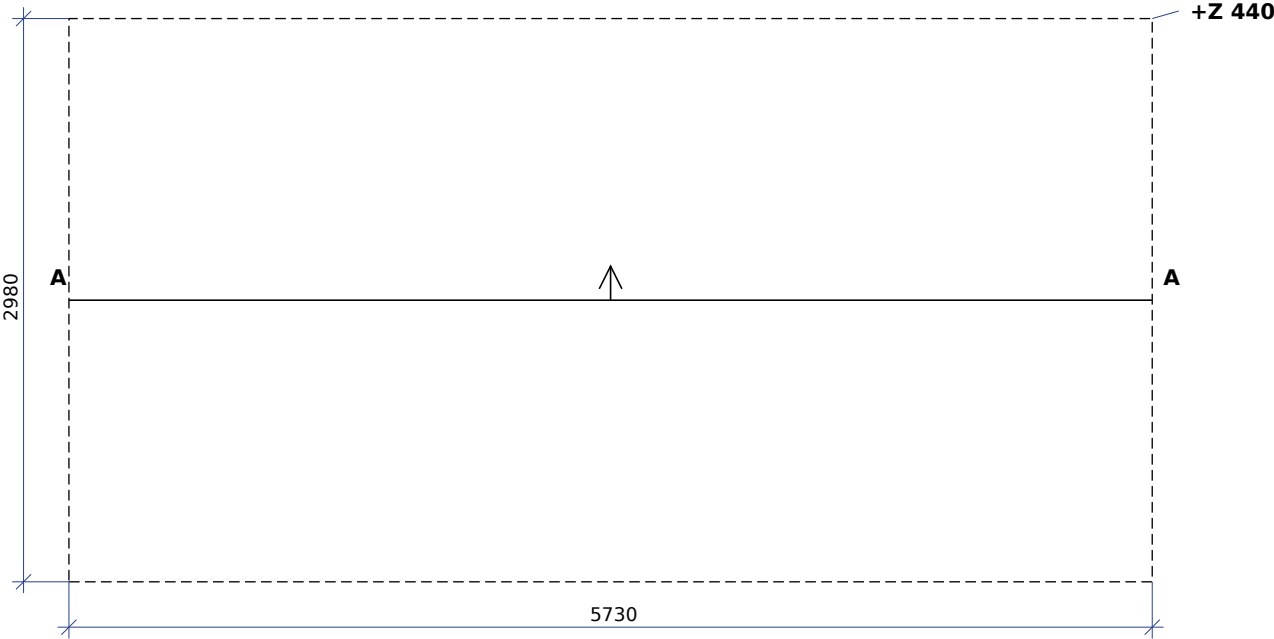


SEPARAT EXEMPEL · Inte bygghandling. Ej dimensionerat för din altan.
Källa: snabbgrund.se, verk-17.pdf, ritning 1. Utdrag 1/3. Skala gäller inte på skärm.

Konstruktionsplan — reglar och ram — Nivå 1 (+Z 440)

Altan


Nivå +Z 440
reglar 45×145 cc ≤497
bärlina (dubbel) 2×45×195
stolpar: 95×95

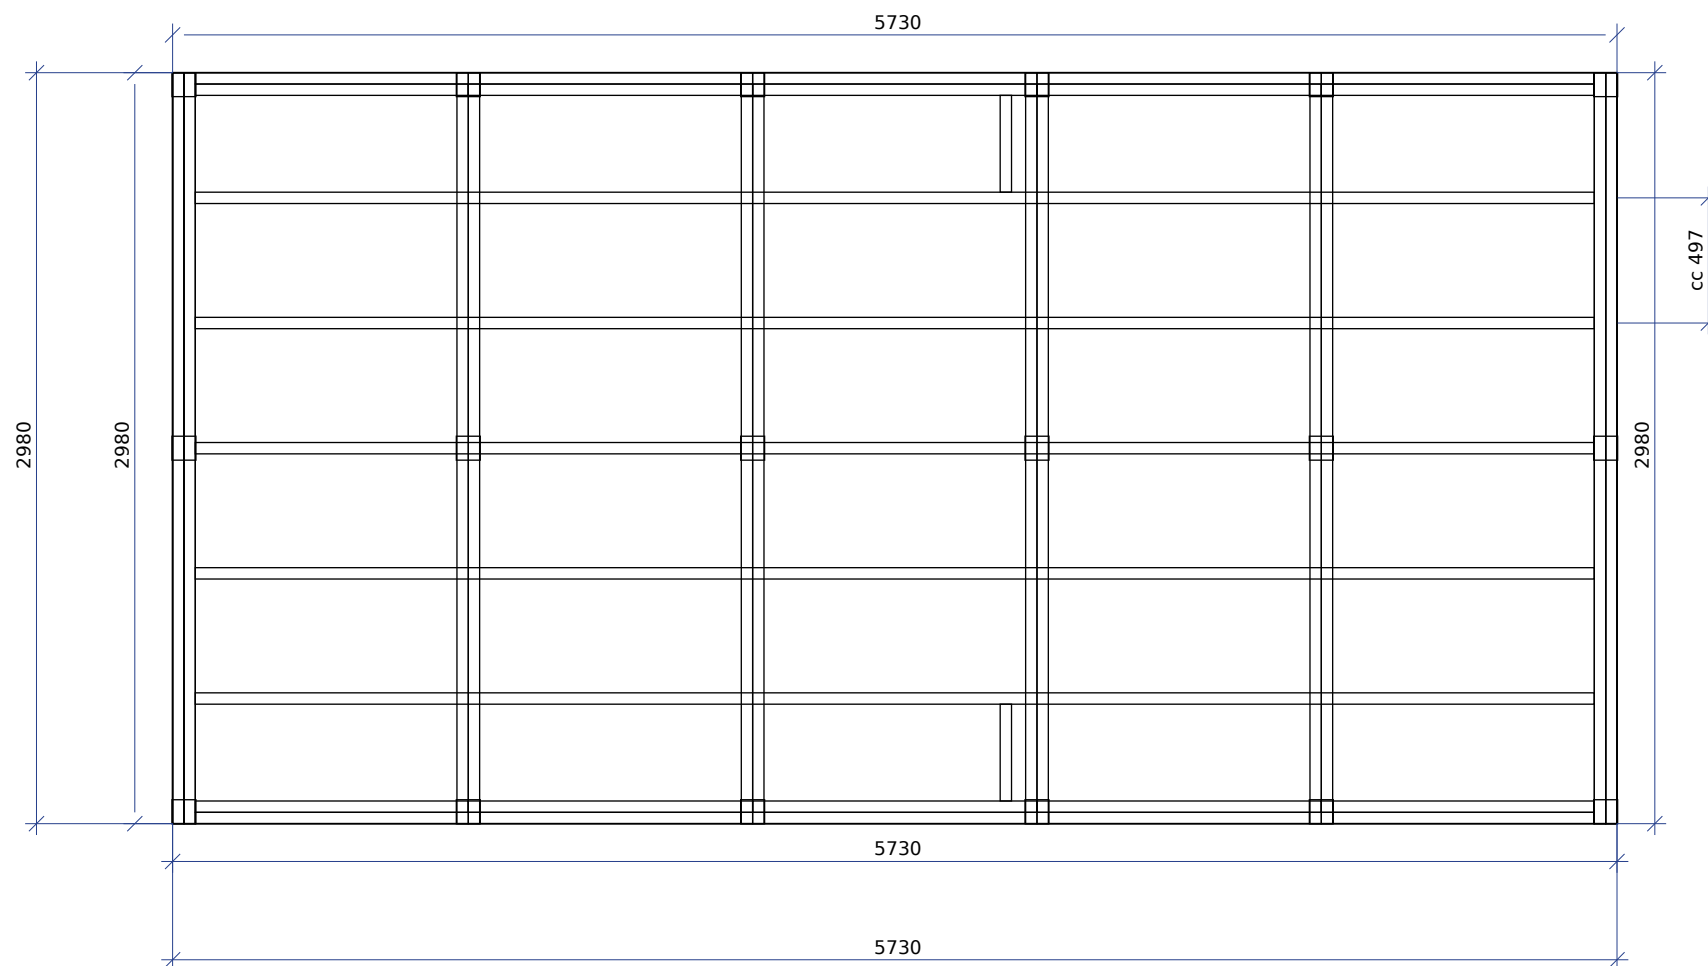

Grund och bärlinor

Altan

Bas (0, 0): X 0, Y 0
bärlina (dubbel) 2×45×195

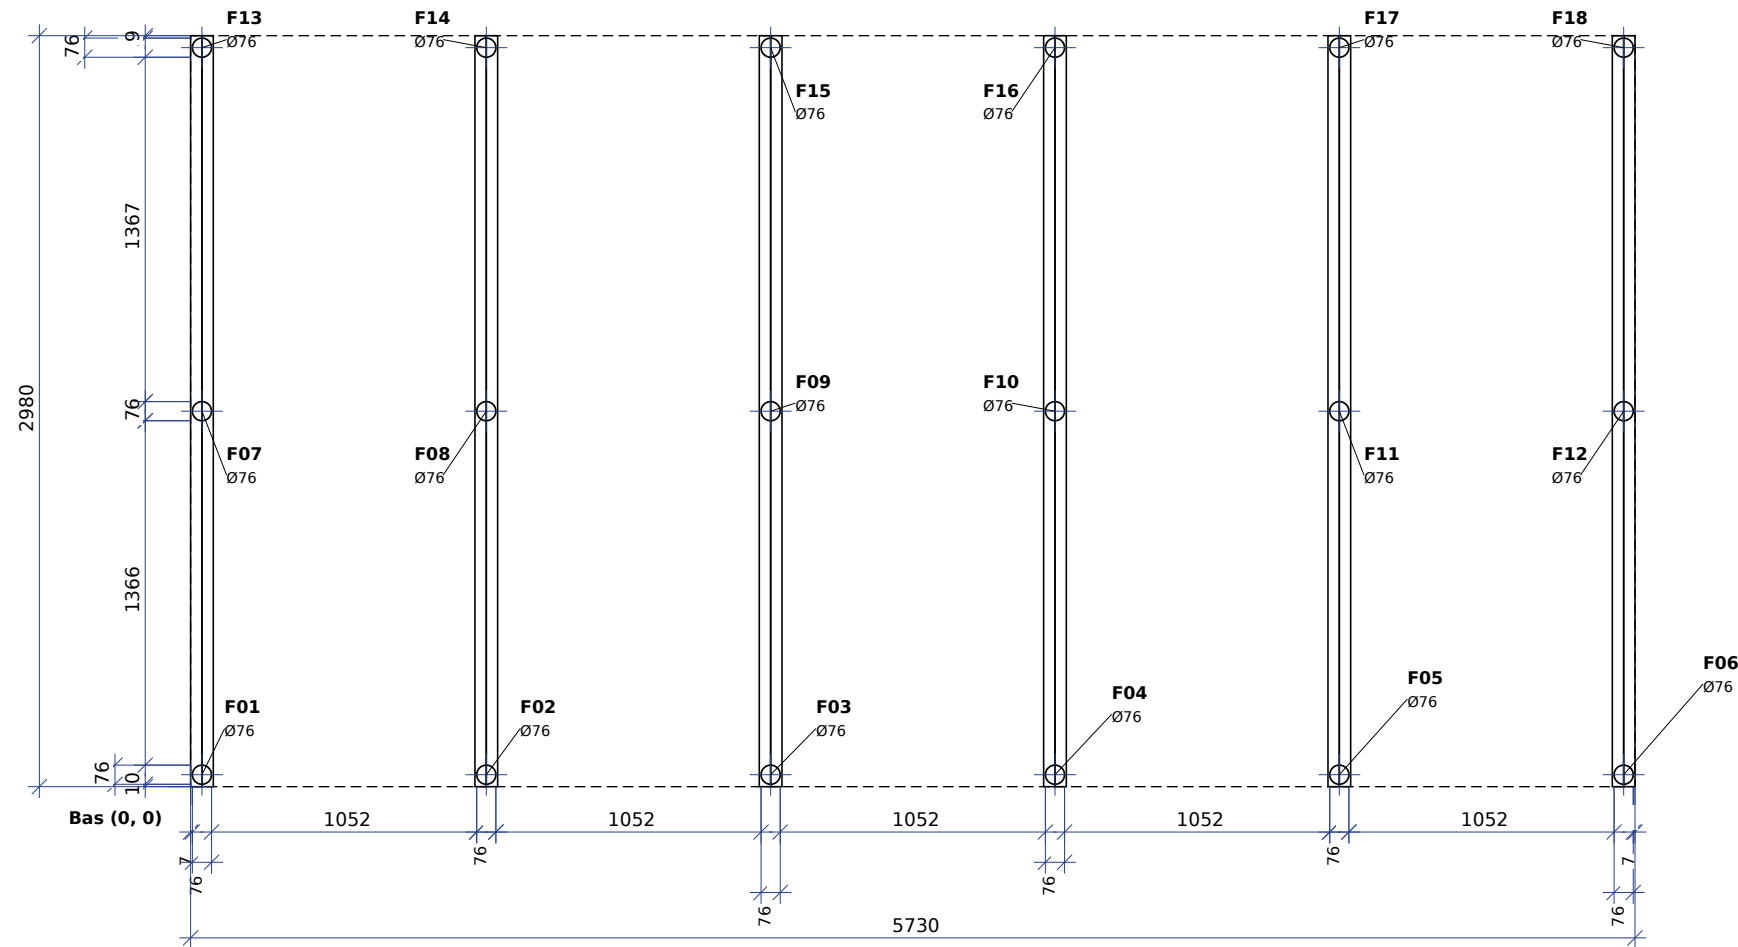

SEPARAT EXEMPEL · Inte bygghandling. Ej dimensionerat för din altan.
Källa: snabbgrund.se, verk-17.pdf, ritning 3. Utdrag 3/3. Skala gäller inte på skärm.